ΕΦΗΜΕΡΙΣ ΤΗΣ ΚΥΒΕΡΝΗΣΕΩΣ

ΤΗΣ ΕΛΛΗΝΙΚΗΣ ΔΗΜΟΚΡΑΤΙΑΣ

ΤΕΥΧΟΣ ΤΕΤΑΡΤΟ Αρ. Φύλλου 331

8 Απριλίου 1993

ΠΕΡΙΕΧΟΜΕΝΑ

ΑΠΑΛΛΟΤΡΙΩΣΕΙΣ

ΑΠΟΦΑΣΕΙΣ

Αριθ. 674/Φ 1903 (1)

Απαλλοτρίωση κτημάτων έκτασης 2239,80 μ² στο έργο «Αρδευτικό Σταυρακίων» Ν. Ηρακλείου.

Ο ΝΟΜΑΡΧΗΣ ΗΡΑΚΛΕΙΟΥ

Έχοντας υπόψη:

1. Τις διατάξεις του Π.Δ. 797/71 «περί αναγκαστικών απαλλοτριώσεων».

2. Τις διατάξεις του Β.Δ. 139/71 «περί αρμοδιότητας των Νομαρχών προς κήρυξη αναγκαστικών τινών απαλλοτριώσεων.

3. Τις διατάξεις του άρθρου 33 παρ. 1 του Ν.Δ. 3881/1958 «περί έργων Εγγείων Βελτιώσεων».

4) Το 941/11.3.1993 έγγραφο της Δ/νσης Εγγείων Βελτιώσεων, αποφασίζουμε:

Κηρύσσουμε αναγκαστικά απαλλοτριωτέα έκταση 2239,80 μ² για δημόσια ωφέλεια και συγκεκριμένα για το έργο «Αρδευτικό Σταυρακίων», που εικονίζεται στο από Μάρτιο 1993 κτηματολογικό διάγραμμα και τον αντίστοιχο κτηματολογικό πίνακα του εργοδηγού Εμμαν. Σφακιανάκη που ελέγχθηκε και θεωρήθηκε νόμιμα από τον Προϊστάμενο της Δ/νσης Εγγείων Βελτιώσεων Ν. Ηρακλείου.

Στην έκταση που απαλλοτριώνεται προβάλλουν δικαιώματα κυριότητας οι: Αναστασάκης Γεώργιος του Ανανασίου κ.λ.π.

Η απαλλοτρίωση κηρύσσεται υπέρ του Δημοσίου και με δαπάνες του.

Η δαπάνη για τη συντέλεση της απαλλοτρίωσης αυτής βαρύνει τις πιστώσεις του έργου Δ.Ε. με αριθ. 9181564 της ΣΑΕ 081/2 με την επωνυμία «Αρδευτικό έργο Σταυρακίων» Ν. Ηρακλείου.

Η απόφαση αυτή να δημοσευθεί στην Εφημερίδα της Κυβερνήσεως.

Ηράκλειο, 18 Μαρτίου 1993

Ο Νομάρχης

ΣΤΡ. ΠΑΠΑΔΑΚΗΣ

ΑΝΑΚΟΙΝΩΣΕΙΣ

Αριθ. 526 (2)

Ειδοποίηση για την παρακατάθεση αποζημίωσης από αναγκαστική απαλλοτρίωση στο Ν. Χανίων.

Ο ΝΟΜΑΡΧΗΣ ΧΑΝΙΩΝ

1. Σύμφωνα με τις διατάξεις των άρθρων 7 και 8 του Ν.Δ. 797/1971 «περί αναγκαστικών απαλλοτριώσεων», πληροφορούμε όλους όσους: α) Έχουν δικαίωμα κυριότητας ή άλλα εμπράγματα δικαιώματα στα ακίνητα που απαλλοτριώθηκαν με την 638/16.4.92 απόφαση Νομάρχη Χανίων (ΦΕΚ 445/12.5.92 τ. Δ') για την αποκατάσταση κατολίσθησης στο τμήμα Χ.Θ. 4+770 έως 4+950 της ΝΕΟ Κολυμπάρι - Καστέλλι και β) έχουν εγγράψει υποθήκη ή έχουν επιβάλει κατάσχεση η με οποιονδήποτε τρόπο διεκδικούν τα απαλλοτριωθέντα ακίνητα, ότι η αποζημίωση

που καθόρισε το Μονομελές Πρωτοδικείο Χανίων με την 184/92 απόφαση του για τα παραπάνω ακίνητα και τα υπερκείμενα αυτών που εικονίζονται στο συμπληρωματικό κτηματολογικό διάγραμμα του μηχανικού Εμμ. Μπανασάκη, νόμιμα θεωρημένο στις 30.3.1992 και στον αντίστοιχο κτηματολογικό πίνακα του μηχανικού Εμμ. Μπανασάκη νόμιμα θεωρημένο στις 30.3.1992 κατατέθηκε στο Ταμείο Παρακαταθηκών και Δανείων Α' ΔΟΥ Χανίων και εκδόθηκε το αριθ. 38744/26.2.93 πρωτότυπο γραμμάτιο παρακατάθεσης για το ποσό των 6.329.000 δρχ.

2. Η αποζημίωση αυτή θα αποδοθεί στους κατά νόμο δικαιούχους.

Η παρούσα ανακοίνωση να δημοσιευθεί στην Εφημερίδα της Κυβερνήσεως.

Χανιά, 18 Μαρτίου 1993

Ο Νομάρχης
Ο Διευθυντής
Ε. ΚΟΣΜΑΔΑΚΗΣ

(3)

Γνωστοποίηση καταθέσεως αποζημιώσεως δραχμών 300.000, λόγω αναγκαστικής αποζημιώσεως δασικής εκτάσεως.

Γνωστοποιείται, ότι δια του υπ' αριθ. 33060/26.3.1993 γραμματίου συστάσεως παρακαταθήκης του Ταμείου Παρακαταθηκών και Δανείων Βεροίας, κατατέθηκε εκ μέρους του Συνδέσμου Καταφυγιωτων Θεσσαλονίκης τα ΠΙΕΡΙΑ, που εδρεύει στην Θεσσαλονίκη και υπέρ του εδρεύοντος στα Ριζώματα Πιερίας, αναγκαστικού Δασικού Συνεταιρισμού Διαχειρίσεως Δάσους Ριζωματών, η καθορισθείσα δια της υπ' αριθ. 23/Α.Π.Α./1991 του Μονομελούς Πρωτοδικείου Βεροίας αποζημίωση εκ δραχμών 300.000 για τη λαβούσα χώραν δυμάμει της υπ' αριθ. 1120/11.2.1991 αποφάσεως του Μονομελούς Πρωτοδικείου Βεροίας για την αναγκαστικής απολλοτρίωσης δασικής εκτάσεως εμβαδού 5.427 $μ^2$ που κείται παρά τη δασική οδό Κατερίνης Βεροίας και στη τοποθεσία Παπά - χωράφι, αποδοτέας νομίμως και η οποία απαλλοτρίωση κηρύχθηκε διά της 1120/11.7.1990 (ΦΕΚ τ Δ' της Εφημερίδος της Κυβερνήσεως της Νομαρχίας Ημαθίας, αποδοτέας νομίμως.

Η ανακοίνωση αυτή να δημοσιευθεί στην Εφημερίδα της Κυβερνήσεως.

Αθήνα, 29 Μαρτίου 1993

Ο Πληρεξούσιος Δικηγόρος
ΑΡ. ΔΗΜΑΝΙΔΗΣ

ΠΟΛΕΟΔΟΜΙΑ

ΑΠΟΦΑΣΕΙΣ

Αριθ. 2745/92 (4)

Αλλαγή των ορίων του οικισμού ΔΥΤΙΚΟΥ Ν. Πέλλας. Έγκριση επέκτασης και τροποποίησης του ρυμοτομικού σχεδίου του ιδίου οικισμού - Καθορισμός όρων δόμησης.

Ο ΝΟΜΑΡΧΗΣ ΠΕΛΛΑΣ

Έχοντας υπόψη:

1. Τις διατάξεις του Ν. Δ/τος 17.7.23 (ΦΕΚ 228/Α), όπως τροποποιήθηκαν και συμπληρώθηκαν μεταγενέστερα.
2. Τις διατάξεις του Ν.1337/83 (ΦΕΚ 33/Α), όπως τροποποιήθηκε και ισχύει.
3. Τις διατάξεις του από 2.4.1985 Π. Δ/τος (ΦΕΚ 225/Δ/85 «μεταβίβαση αρμοδιοτήτων στους Νομάρχες για την έγκριση και τροποποίηση ρυμοτομικών σχεδίων, καθώς και των όρων και περιορισμών δόμησης αγροτικών οικισμών».
4. Τις διατάξεις του από 20.8.85 Π Δ/τος (ΦΕΚ 414/Δ/85) «Πολεοδόμηση και επέκταση οικισμών της χώρας μέχρι 2.000 κατοίκους.
5. Τις διατάξεις του από 24.4.85 Π. Δ/τος (ΦΕΚ 181/Δ/85), όπως τροποποιήθηκε και ισχύει.
6. Τις διατάξεις του Ν.1577/1985 (ΦΕΚ 210/Α/85) «Γενικός Οικοδομικός Κανονισμός».
7. Το ρυμοτομικό σχέδιο οικισμού Δυτικού, οριστικής διανομής έτους 1965 (Υπουργ. Γεωργίας που κυρώθηκε με την αριθ. 2644/1.2.68, 115/8.3.68 αποφ. Νομάρχη Πέλλας.
8. Την αριθ. 3723/29.9.1986 (ΦΕΚ 1111/Δ'/18.11.1986) για την οριοθέτηση του οικισμού.
9. Την απόφαση του Νομάρχη πέλλας με αριθ. 1596/87 (ΦΕΚ 710/Δ/87) για τον καθορισμό ειδικών όρων δόμησης σε οικισμούς με πληθυσμό μέχρι 200 κατοίκους.
10. Το αριθ. 1588/24.6.1992 έγγραφο του Δασαρχείου Έδεσσας.
11. Την απόφαση του Κοινοτικού Συμβουλίου Δυτικού με αριθ. 57/91.
12. Την πράξη γνωμοδότησης του Συμβουλίου Χωροταξίας Οικισμού και Περιβάλλοντος του Νόμου με αριθ. 69/15.7.92, αποφασίζουμε:

Άρθρο 1ο

Εγκρίνεται 1. Η αλλαγή των ορίων του οικισμού Δυτικού.

2. Η τροποποίηση του ρυμοτομικού σχεδίου με την διαπλάτυνση του περιφερειακού δρόμου στο Ο.Τ. 9 και την μείωση του πλάτους του περιφερειακού δρόμου στα Ο.Τ. 34, 35.

3. Η επέκταση του ρυμοτομικού σχεδίου με την δημιουργία δύο Ο.Τ. 57 και 58 όπως οι παραπάνω ρυθμίσεις φαίνονται στο συνημμένο στην παρούσα απόφαση και θεωρημένο από την προϊσταμένη του Τ.Π και Π.Ε. Ν. Πέλλας με την από 4 Φεβρουαρίου 1993 πράξη της ένα (1) χρωματισμένο πρωτότυπο διάγαμμα σε κλίμακα 1:1000 του οποίου συνοπτικό αντίτυπο δημοσιεύεται μαζί με την απόφαση αυτή και αποτελεί αναπόσπαστο μέρος της.

Άρθρο 2ο

Εγκρίνεται, όπως διατυπώνεται στα επόμενα άρθρα ο πολεοδομικός κανονισμός της περιοχής όπου κατά το άρθρο 1 παρ. 3 εγκρίνεται το σχέδιο.

Άρθρο 3ο

Στο πρόσωπο των οικοπέδων επιβάλλεται προκήπιο πέντε (5) μέτρων, όπως φαίνεται στο ίδιο διάγραμμα.

Άρθρο 4ο

Όροι και περιορισμοί δόμησης:

4.1. Ελάχιστα όρια αρτιότητας οικοπέδων.

Ελάχιστο εμβαδόν: Τετρακόσια (400) τ.μ.

Ελάχιστο πρόσωπο: Δέκα τέσσερα (14) μέτρα.

4.2. Λοιποί γενικοί όροι δόμησης ορίζονται οι προβλεπόμενοι από το Π.Δ. της 24.4.1985 (ΦΕΚ 181Δ/85) όπως τροποποιήθηκε και ισχύει.

4.3. Ειδικοί όροι δόμησης ορίζονται οι προβλεπόμενοι από την 1596/3.7.1987 (ΦΕΚ 710/Δ/87) απόφαση του Νομάρχη Πέλλας.

4.4. Στους οικοδομικούς χώρους επιτρέπονται χρήσεις γενικής κατοικίας όπως προσδιορίζονται από το άρθρο 3 του από 23.2.87 Π. Δ./τος (ΦΕΚ 166/Δ/87).

Άρθρο 5ο

Από το κανονιστικού χαρακτήρα σκέλος της απόφασης αυτής δεν προκαλείται δαπάνη, που επιβαρύνει τον κρατικό προϋπολογισμό, ούτε τον προϋπολογισμό της Κοινότητας.


Άρθρο 6ο

Η ισχύς της παρούσας απόφασης αρχίζει από την ημέρα δημοσίευσής της στην Εφημερίδα της Κυβερνήσεως.

Η παρούσα απόφαση να δημοσιευθεί στην Εφημερίδα της Κυβερνήσεως.

Έδεσσα, 4 Φεβρουαρίου 1993

Ο Νομάρχης
ΝΙΚ. ΛΕΜΠΙΔΑΚΗΣ

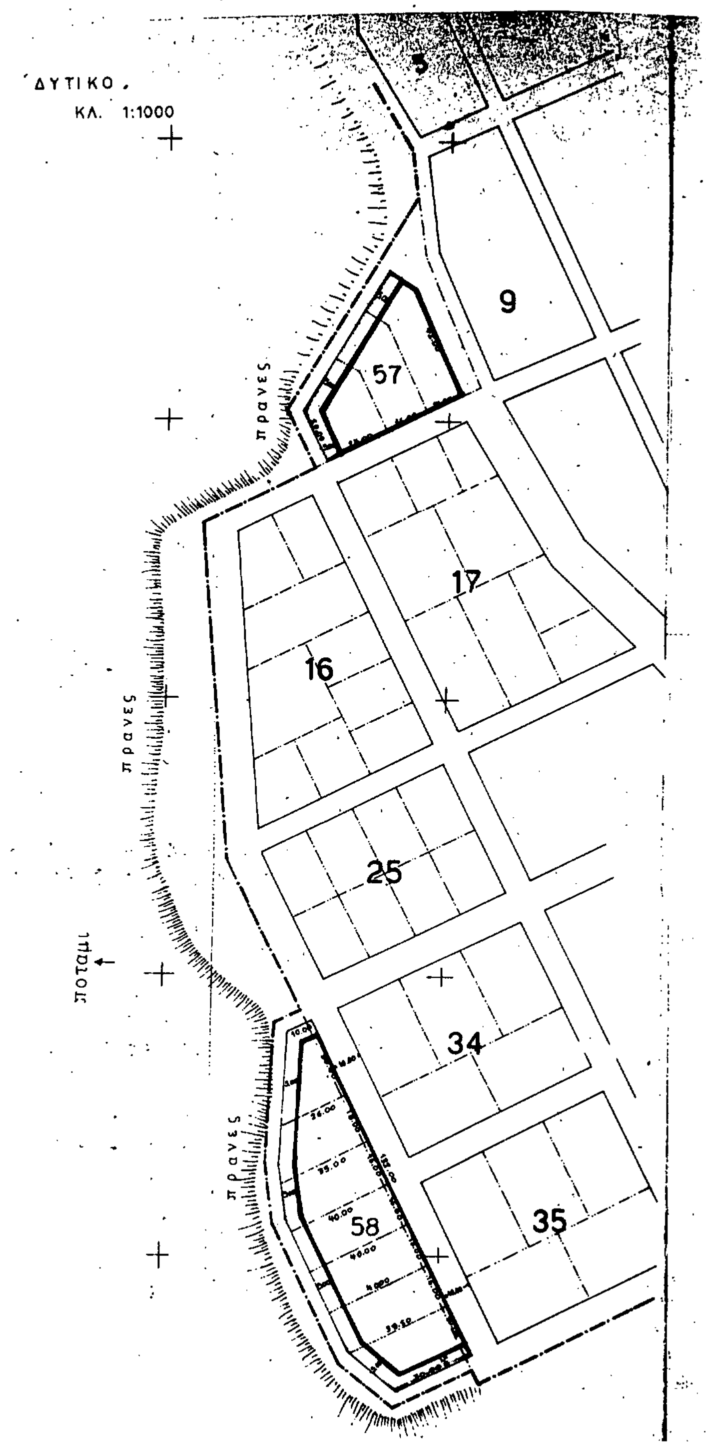

ΝΟΜΟΣ ΠΕΛΛΑΣ
ΤΜΗΜΑ ΠΟΛΕΟΔΟΜΙΑΣ ΚΑΙ ΠΟΛΕΟΔΟΜΙΚΩΝ ΕΦΑΡΜΟΓΩΝ

- ΑΛΛΑΓΗ ΤΩΝ ΟΡΙΩΝ ΤΟΥ ΟΙΚΙΣΜΟΥ ΔΥΤΙΚΟΥ.
- ΕΓΚΡΙΣΗ ΕΠΕΚΤΑΣΗΣ ΚΑΙ ΤΡΟΠΟΠΟΙΗΣΗΣ ΤΟΥ ΡΥΜΟΤΟΜΙΚΟΥ ΣΧΕΔΙΟΥ ΔΥΤΙΚΟΥ.

ΥΠΟΜΝΗΜΑ

—·—·— Οριο οικισμου προτεινομενο
━━━━ Οικοδομικη γραμμη προτεινομενη
—— Ρυμοτομικη ″ ″
—·—·— Οριο οικισμου καταργουμενο

ΔΙΑΤΑΓΜΑ ΡΥΜΟΤΟΜΙΑΣ: Διανομή Υπουργείου Γεωργίας ετους 1965

ΝΟΜΑΡΧΙΑ ΠΕΛΛΑΣ
ΤΜΗΜΑ ΠΟΛΕΟΔΟΜΙΑΣ & ΠΟΛΕΟΔΟΜΙΚΩΝ ΕΦΑΡΜΟΓΩΝ

Το διάγραμμα αυτό συνοδεύει την απόφαση του Νομάρχη Πέλλας με αρ. Η.ο. 2745/4 Φεβρουαρίου 1993 που αφορά Αλλαγή των ορίων του Δυτικού Έγκριση επεκτάσης και τροποποίησης του ρυμοτομικού σχεδίου του ίδιου οικισμού. Καθορισμός όρων δόμησης

Έδεσσα 4 Φεβρουαρίου 1993
Η Προϊσταμένη ΤΠ & ΠΕ

[illegible] ΠΕ με Αβ

Έδεσσα 4 - 2 - 1993

ΕΛΕΓΧΘΗΚΕ
Εδεσσα 4 - 2 - 1993

Σκοτίδα Γεωργία
Εργοδηγος ΔΕ με Θβ

ΘΕΩΡΗΘΗΚΕ
Η Προϊσταμένη Τ.Π & ΠΕ

Ανδρέα[illegible] Παρθένα
Τεχνικός ΠΕ με Αβ

Αριθ. Τ.Π. ΟΙΚ. 790 (5)

Έγκριση ρυμοτομικού σχεδίου αδόμητης περιοχής εντός των ορίων του οικισμού Αγ. Γεωργίου Ν. Πρέβεζας.

Ο ΝΟΜΑΡΧΗΣ ΠΡΕΒΕΖΑΣ

Έχοντας υπόψη:

1) Τις διατάξεις του Ν.3200/55 «περί διοικητικής αποκεντρώσεως» και τις διατάξεις του Ν.3620/56 «περί τροποποιήσεως και συμπληρώσεως των διατάξεων περί διοικητικής αποκεντρώσεως».

2) Τις διατάξεις του Ν.Δ. 532/70 «περί συμπληρώσεως των διατάξεων περί διοικητικής αποκεντρώσεως».

3) Τις διατάξεις του Ν.1032/80 «περί συστάσεως Υπουργείου Χωροταξίας».

4) Το από 20.8.85 Π.Δ. «περί πολεοδόμησης οικισμών μέχρι 2000 κατοίκους», όπως τροποποιήθηκε με το Π.Δ. 14.2.87.

5) Το Ν.Δ. της 17.7.1923.

6) Τις προδιαγραφές για μελέτες Πολεοδόμησης οικισμών κάτω των 2000 κατοίκων, που εγκρίθηκαν με την αριθ. Γ.44468/43770 ΟΙΚ./5.6.86 απόφαση.

7) Την αριθ. Τ.Π. ΟΙΚ. 5719/20.12.85 απόφαση Νομάρχη Πρέβεζας οριοθέτησης του οικισμού Αγ. Γεωργίου Ν. Πρέβεζας, όπως τροποποιήθηκε με την αριθ. Τ.Π. ΟΙΚ. 2723/10.7.91 απόφαση Νομάρχη Πρέβεζας.

8. Τις αριθ. 86/91 και 1/93 αποφάσεις Κοιν. Συμβουλίου Αγ. Γεωργίου περί ανάθεσης και έγκρισης της μελέτης Πολεοδόμησης του οικισμού.

9) Την αριθ. Τ.Π. 409/8.2.93 θετική εισήγηση του Τ.Π. και Π.Ε. Ν. Πρέβεζας.

10) Το αριθ. 3/24.2.93 θέμα 4 πρακτικό του Συμβουλίου Χωροταξίας, Οικισμού και Περιβάλλοντος (ΣΧΟΠ) Ν. Πρέβεζας, με το οποίο γνωμοδοτεί υπέρ της έγκρισης της μελέτης Πολεοδόμησης του οικισμού Αγ. Γεωργίου, σύμφωνα με την προαναφερόμενη εισήγηση του Τ.Π. και Π.Ε. Ν. Πρέβεζας, αποφασίζουμε:

Άρθρο 1

Εγκρίνουμε το Πολεοδομικό Σχέδιο αδόμητης περιοχής εντός των ορίων του οικισμού Αγ. Γεωργίου Ν. Πρέβεζας με τον καθορισμό οικοδομήσιμων χώρων, οδών, πεζοδρόμων, κονοχρήστων χώρων πρασίνου και παιδικών χαρών, όπως οι παραπάνω ρυθμίσεις φαίνονται στο σχετικό διάγραμμα σε κλίμακα 1:1000 που συνοδεύει την παρούσα απόφαση και φέρει σφραγίδα του Συμβουλίου Χωροταξίας, Οικισμού και Περιβάλλοντος Ν. Πρέβεζας και θεώρηση του Προϊσταμένου του Τμήματος Πολεοδομίας και Π.Ε. Ν. Πρέβεζας.

Άρθρο 2

Εγκρίνουμε τον Πολεοδομικό Κανονισμό της αδόμητης περιοχής εντός των ορίων του οικισμού Αγ. Γεωργίου, της οποίας το Πολεοδομικό Σχέδιο εγκρίνεται με το άρθρο 1 της παρούσας απόφασης, όπως παρακάτω:

Άρθρο 3

Τα ελάχιστα όρια εμβαδού και διαστάσεων, καθώς και οι λοιποί όροι και περιορισμοί δόμησης των οικοπέδων των οποίων εγκρίνεται το Πολεοδομικό σχέδιο με το άρθρο 1, ορίζονται όπως παρακάτω:

Αρτιότητα: 500 τ.μ.

Μεγίστη κάλυψη: 60%.

Συντελεστής δόμησης: 0,8.

Μεγίστη επιφάνεια δόμησης: 400 τ.μ.

Μέγιστο ύψος: 7,50 μ.

Ελάχιστο πρόσωπο: 15 μ.

Επικάλυψη: Σύμφωνα με την αριθ. 3705/3.9.85 απόφαση Νομάρχη Πρέβεζας.

Μέγιστο ύψος στέγης: 2.00 μ. καθ' υπέρβαση των 7,50 μ.

Άρθρο 4

Η ισχύς της παρούσας απόφασης αρχίζει από την ημέρα της δημοσίευσής της στην Εφημερίδα της Κυβερνήσεως.

Άρθρο 5


Κάλυψη δαπάνης: Από τις διατάξεις αυτής της απόφασης προκαλείται δαπάνη σε βάρος του Κρατικού προϋπολογισμού, το ύψος της οποίας δεν μπορεί να προσδιοριστεί.

Η παρούσα απόφαση να δημοσιευθεί στην Εφημερίδα της Κυβερνήσεως μαζί με το αντίστοιχο διάγραμμα σε κλίμακα 1:1000.


Πρέβεζα, 4 Μαρτίου 1993

Ο Νομάρχης

ΔΗΜΟΣΘΕΝΗΣ ΤΣΙΑΜΑΚΗΣ

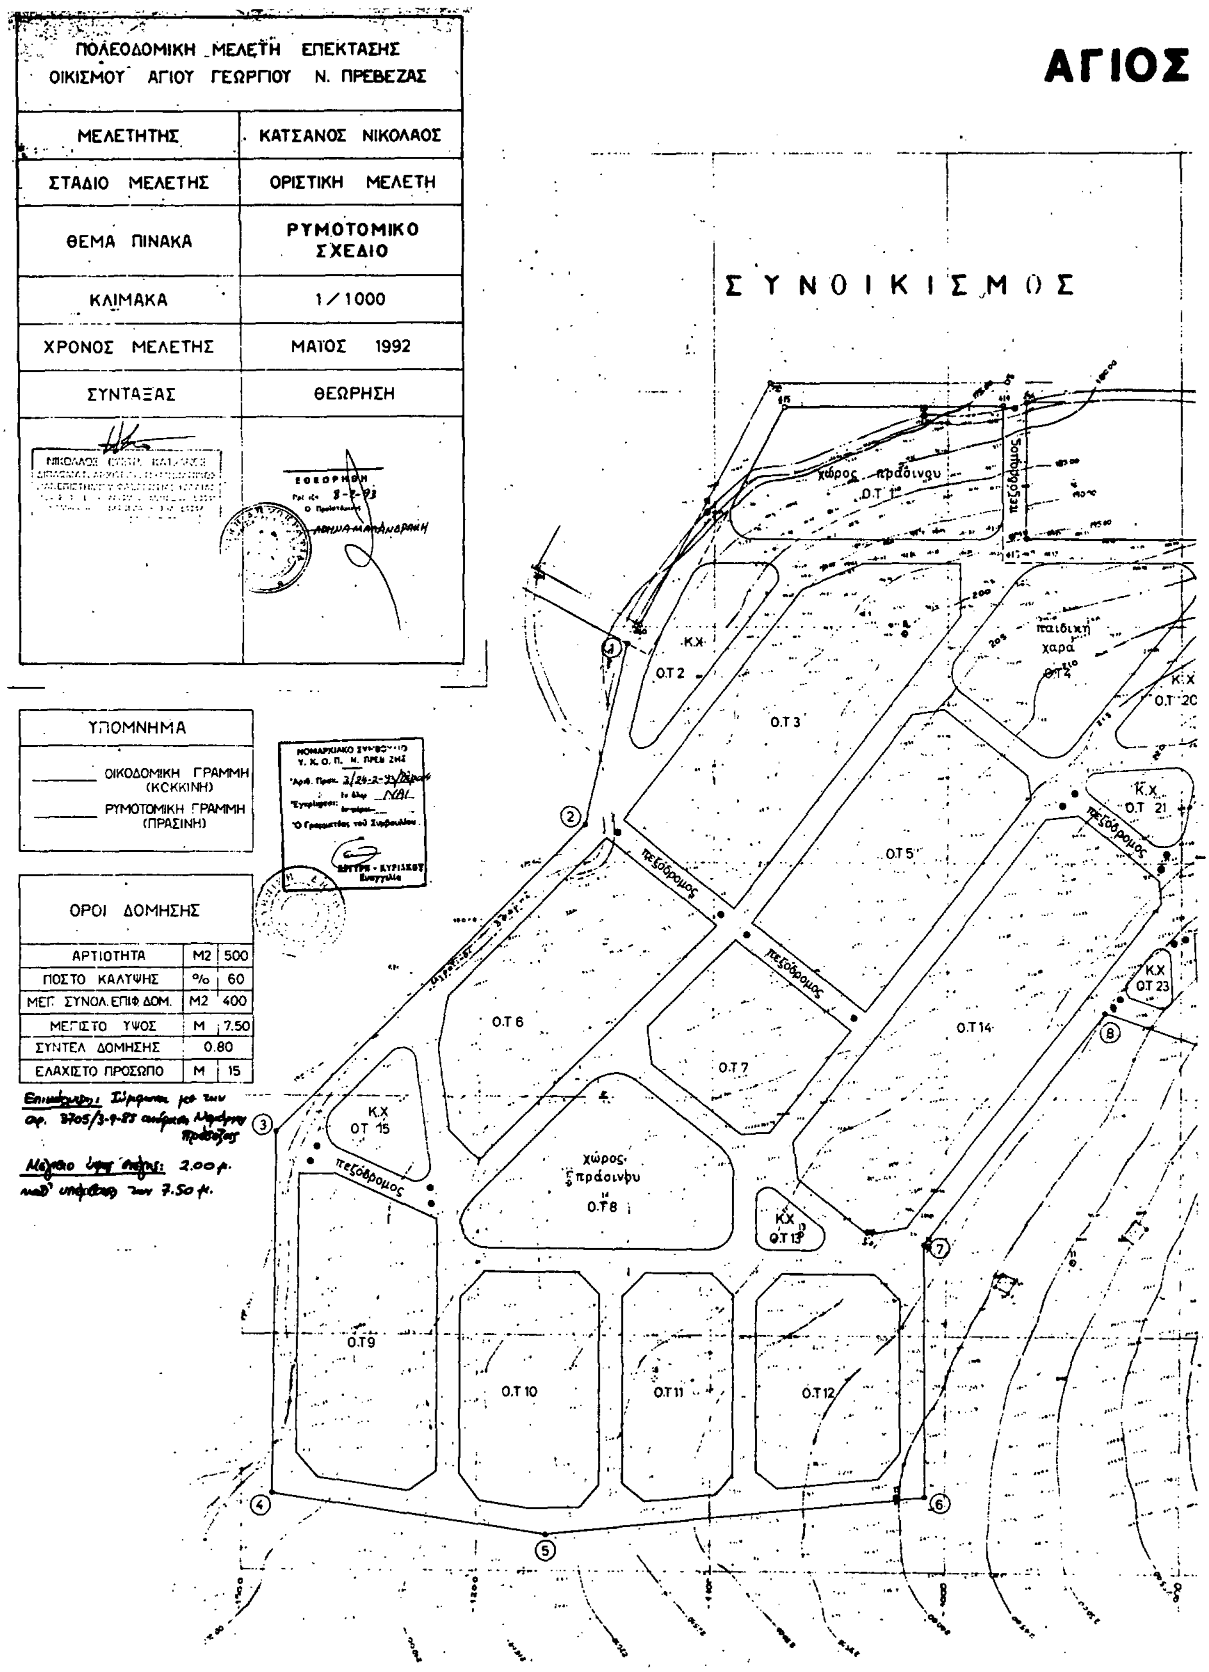
ΑΓΙΟΣ
ΠΟΛΕΟΔΟΜΙΚΗ ΜΕΛΕΤΗ ΕΠΕΚΤΑΣΗΣ ΟΙΚΙΣΜΟΥ ΑΓΙΟΥ ΓΕΩΡΓΙΟΥ Ν. ΠΡΕΒΕΖΑΣ
ΜΕΛΕΤΗΤΗΣ
ΚΑΤΣΑΝΟΣ ΝΙΚΟΛΑΟΣ
ΣΤΑΔΙΟ ΜΕΛΕΤΗΣ
ΟΡΙΣΤΙΚΗ ΜΕΛΕΤΗ
ΘΕΜΑ ΠΙΝΑΚΑ
ΡΥΜΟΤΟΜΙΚΟ ΣΧΕΔΙΟ
ΚΛΙΜΑΚΑ
1/1000
ΧΡΟΝΟΣ ΜΕΛΕΤΗΣ
ΜΑΪΟΣ 1992
ΣΥΝΤΑΞΑΣ
ΘΕΩΡΗΣΗ
ΥΠΟΜΝΗΜΑ
ΟΙΚΟΔΟΜΙΚΗ ΓΡΑΜΜΗ (ΚΟΚΚΙΝΗ)
ΡΥΜΟΤΟΜΙΚΗ ΓΡΑΜΜΗ (ΠΡΑΣΙΝΗ)
ΟΡΟΙ ΔΟΜΗΣΗΣ
ΑΡΤΙΟΤΗΤΑ M2 500
ΠΟΣΟΣΤΟ ΚΑΛΥΨΗΣ % 60
ΜΕΓ. ΣΥΝΟΛ. ΕΠΙΦ. ΔΟΜ. M2 400
ΜΕΓΙΣΤΟ ΥΨΟΣ M 7.50
ΣΥΝΤΕΛ. ΔΟΜΗΣΗΣ 0.80
ΕΛΑΧΙΣΤΟ ΠΡΟΣΩΠΟ M 15
ΣΥΝΟΙΚΙΣΜΟΣ
χώρος πρασίνου
Ο.Τ 1
Ο.Τ 2
Ο.Τ 3
Ο.Τ 5
Ο.Τ 6
Ο.Τ 7
Ο.Τ 8
Ο.Τ 9
Ο.Τ 10
Ο.Τ 11
Ο.Τ 12
Ο.Τ 13
Ο.Τ 14
Ο.Τ 15
Ο.Τ 20
Ο.Τ 21
Ο.Τ 23
Κ.Χ
παιδική χαρά
πεζόδρομος
χώρος πρασίνου

ΓΕΩΡΓΙΟΣ ΠΡΕΒΕΖΑΣ

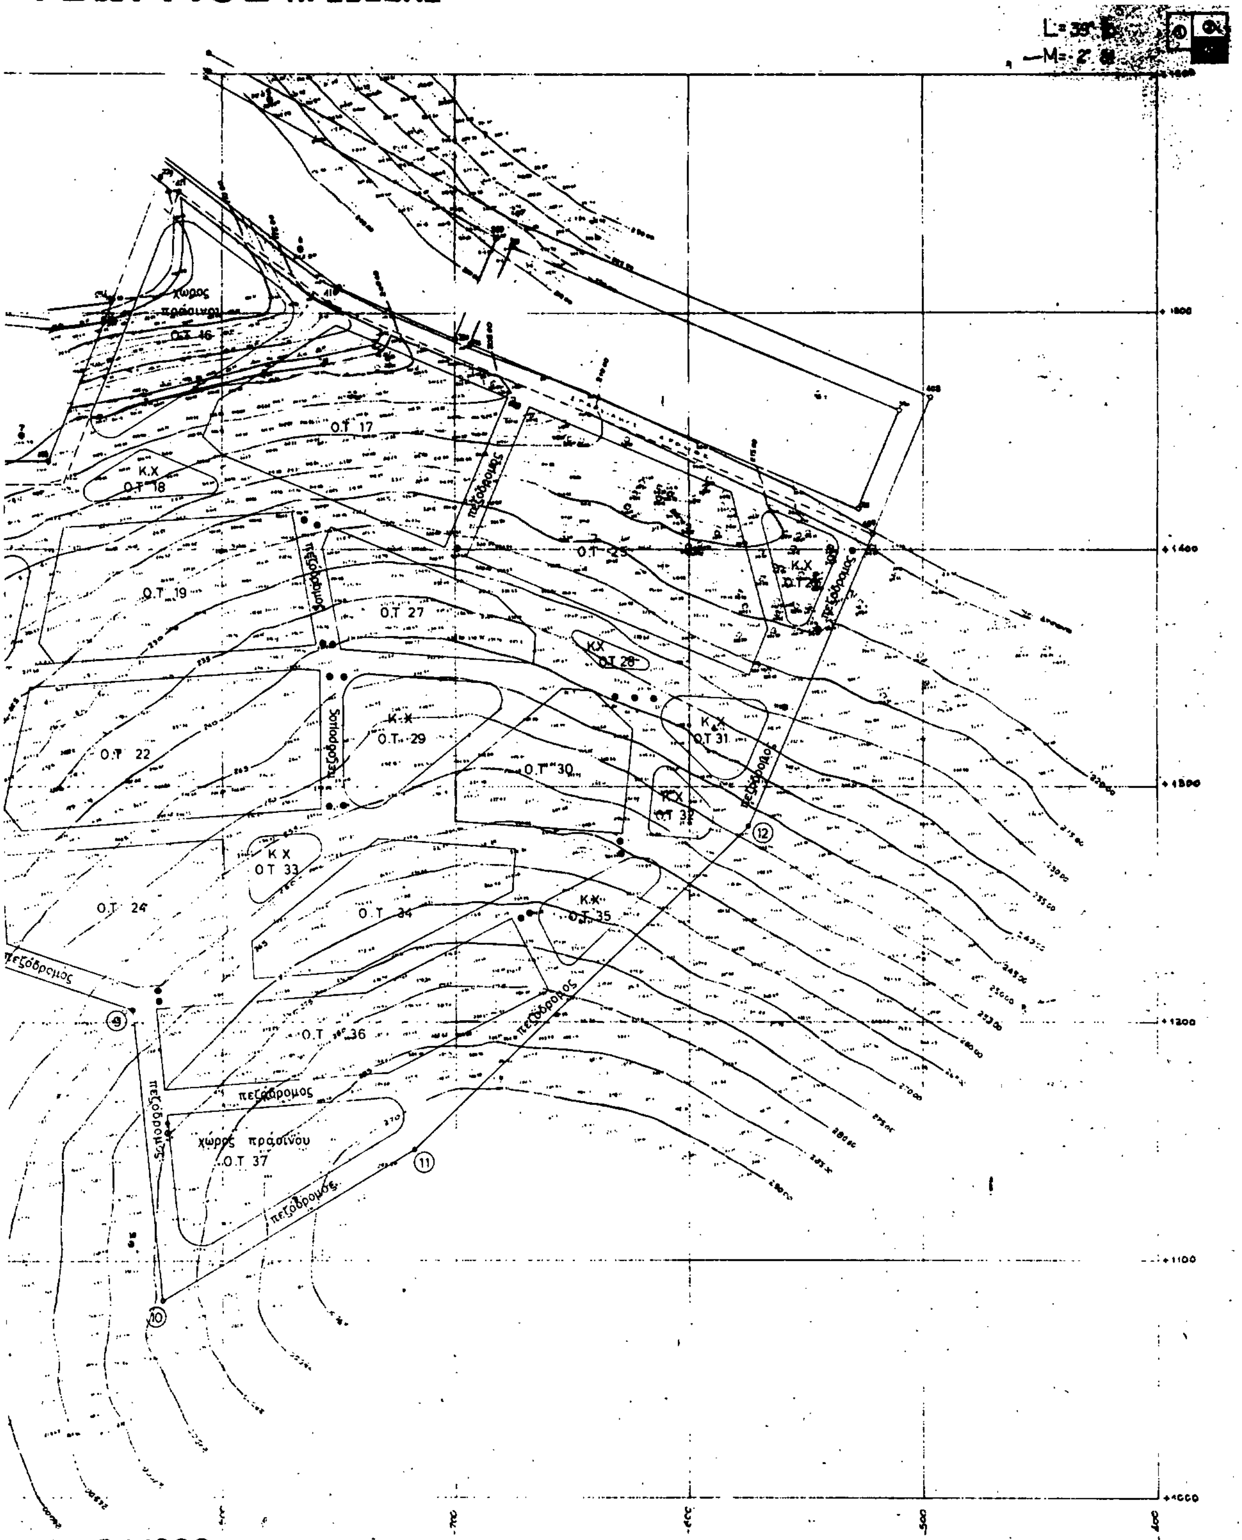

κλίμαξ 1:1000

ΔΙΟΡΘΩΣΕΙΣ ΣΦΑΛΜΑΤΩΝ

(6)

Στο ΦΕΚ 947/Δ/21.9.92 που δημοσιεύθηκε η 79705/5148/27.7.92 απόφαση του Υπουργού ΠΕΧΩΔΕ «χαρακτηρισμός ως διατηρητέου του κτιρίου που βρίσκεται εντός του ρυμοτομικού σχεδίου Αθηνών (Ν. Αττικής) και καθορισμός ειδικών όρων και περιορισμών δόμησης αυτού» στην παρ. 4 του κειμένου και στον 3ο στίχο διορθώνεται το εσφαλμένο «διατηρητέου κτιρίου με επιτρεπομένης προσθήκης» στο ορθό «διατηρητέου κτιρίου μη επιτρεπομένης προσθήκης».

(Από το ΥΠΕΧΩΔΕ)

ΑΠΟ ΤΟ ΕΘΝΙΚΟ ΤΥΠΟΓΡΑΦΕΙΟ